


Signature client :

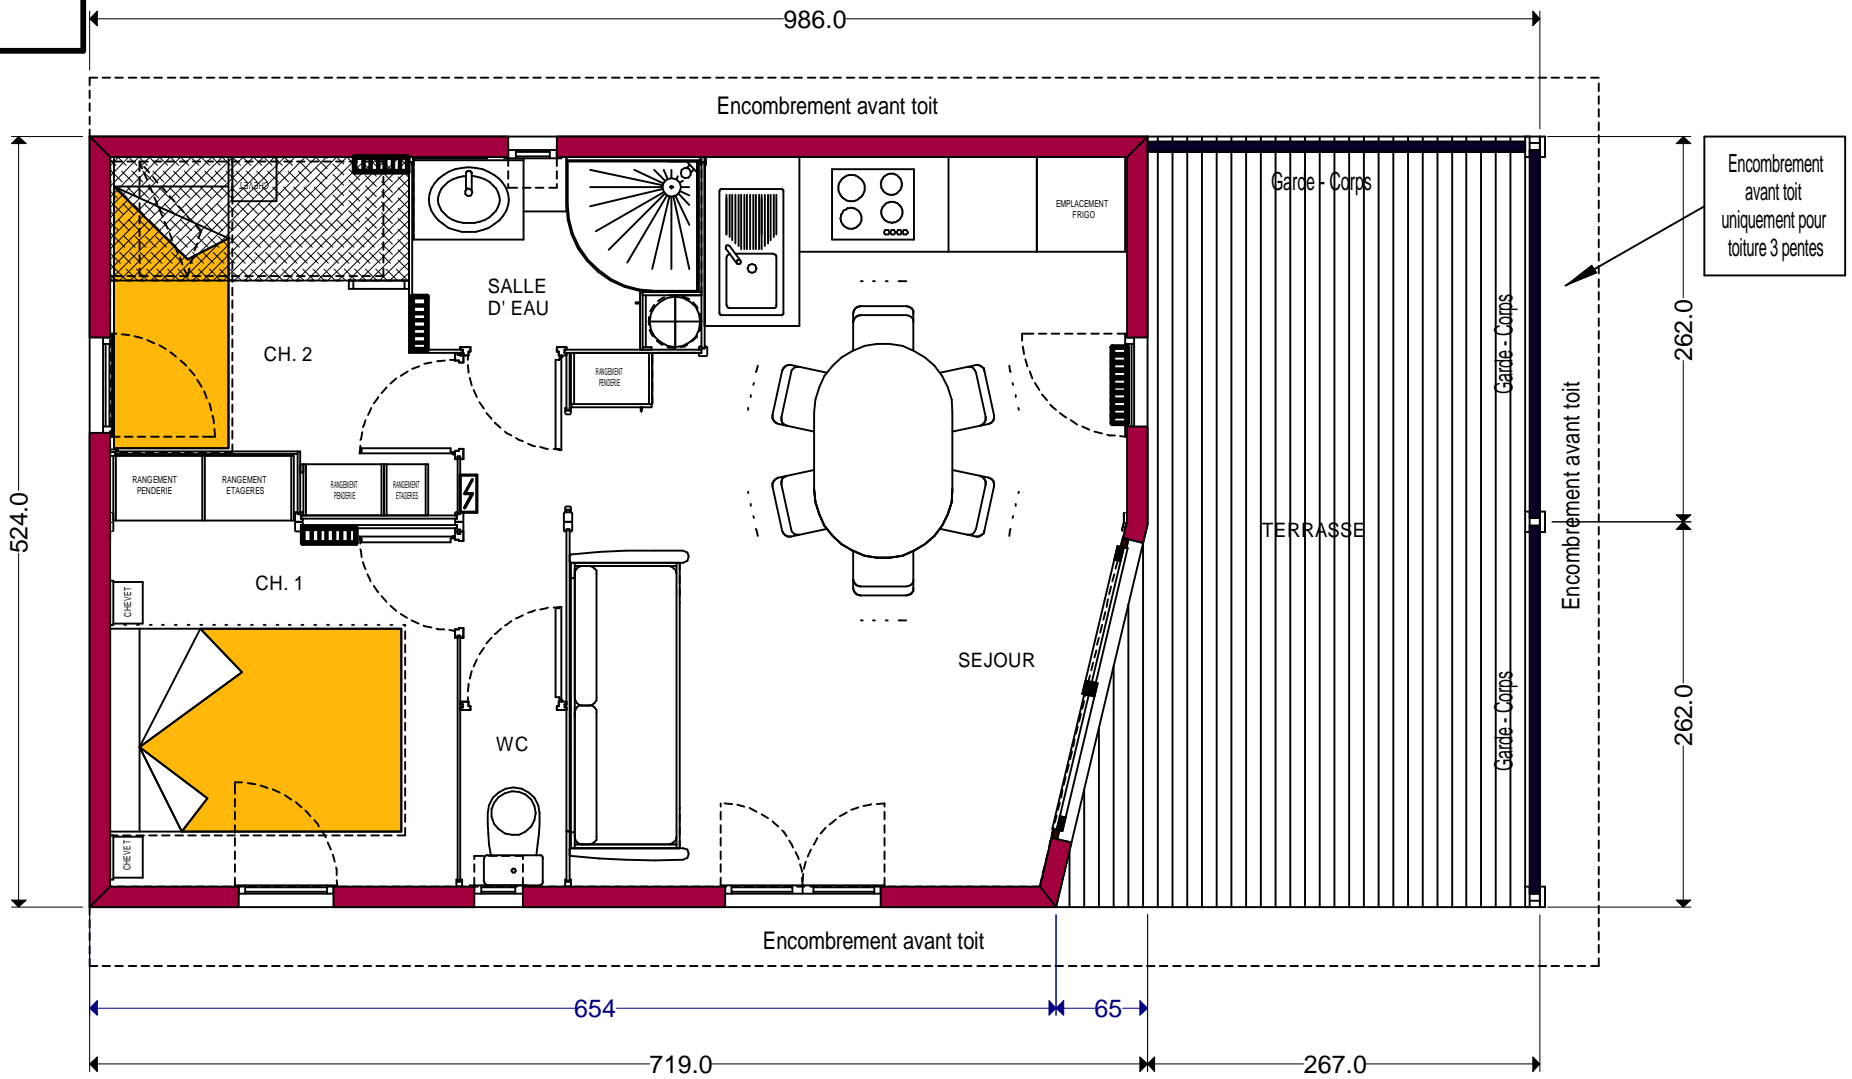

VUE EN PLAN

PRESTIGE 35-2 DROITE

Plan non contractuel

Année : **2007**

Date : 26/01/07

Dessinateur : V.L.
J.-F. C.


Echelle : 1/50

SURFACES

S.H.O.N. : 34.98 m²

Terrasse : 14.84 m²

S.H.O.B. : 51.67 m²

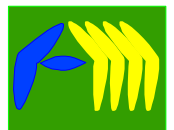

FABRE
2012